


**ZESPÓŁ SIĘDMIU BUDYNKÓW  
USŁUGOWO - MIESZKALNYCH WIELORODZINNYCH  
GMINA ŚWIĘTA KATARZYNA, OBREB GROBLICE, DZ. NR 15/2**

**BUDYNEK B**

skala 1:100

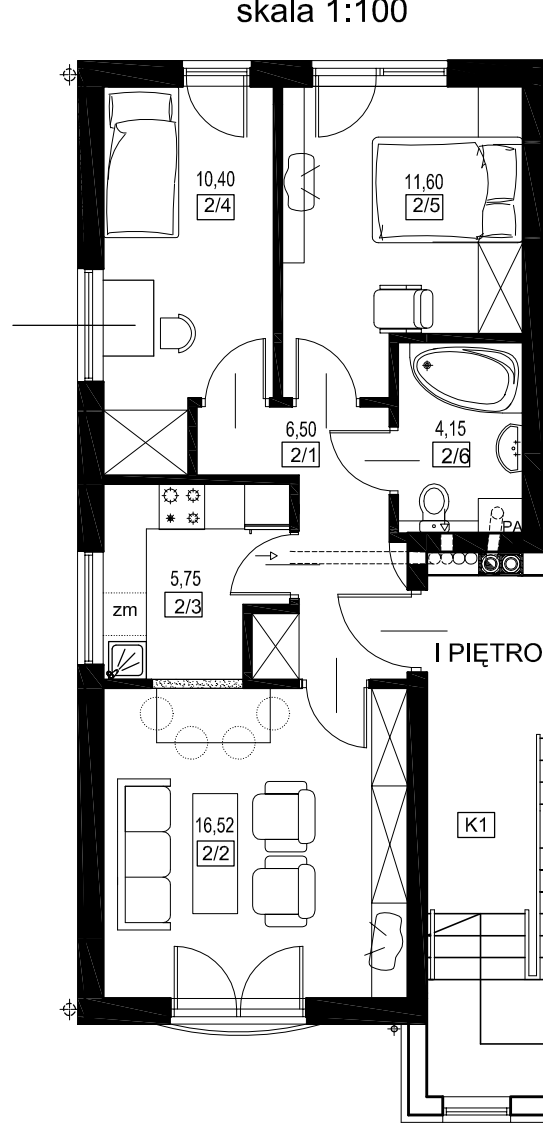

**LOKAL MIESZKALNY NR 4**  
pow. użytkowa 54,92 m<sup>2</sup>

NR	NAZWA POMIESZCZ.	pow. użytkowa m <sup>2</sup>
2/1	PRZEDPOKÓJ	6,50
2/2	SALON Z ANEKSEM JADALNYM	16,52
2/3	KUCHNIA	5,75
2/4	SYPIALNIA 1 OS.	10,40
2/5	SYPIALNIA 2 OS.	11,60
2/6	ŁAZIENKA Z KOTŁOWNIĄ	4,15
<b>OGÓLEM</b>		<b>54,92 m<sup>2</sup></b>

*lokal spełnia wymogi art.2 ust.2 ustawy z dnia 24 czerwca 1994r O własności lokali (jednolity tekst Dz. U. z 2000r. Nr 80, poz.903 z późniejszymi zmianami) i może służyć swemu przeznaczeniu.*

Wrocław 02.2008